


Σχεδιάγραμμα Αιθουσών Ισογείου Ημερ. 09/09/24

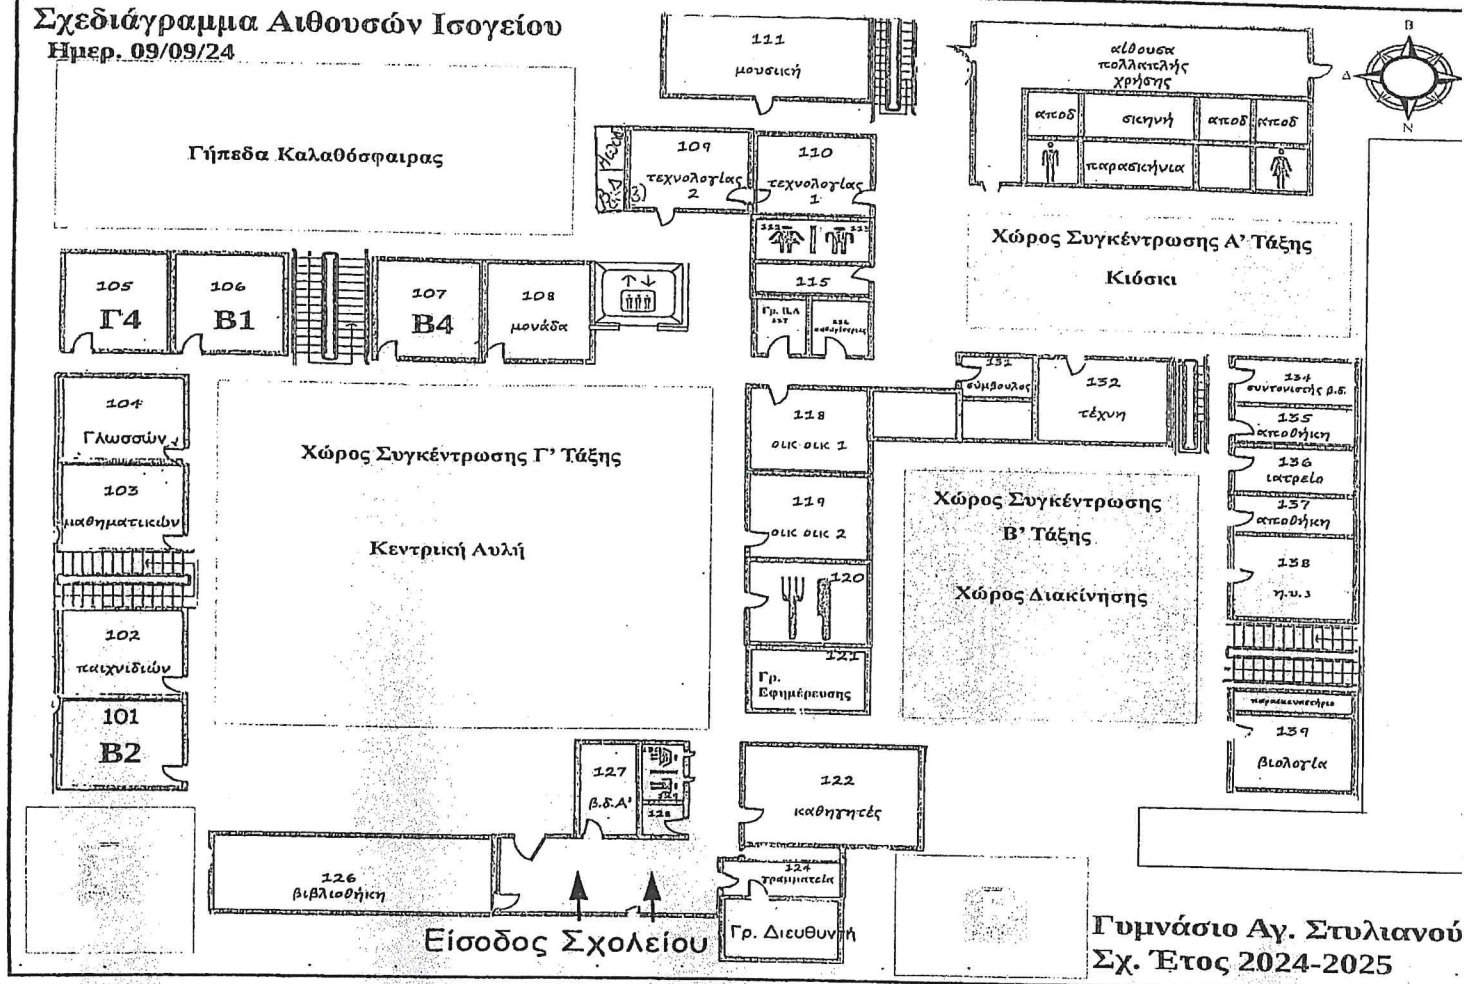

Σχεδιάγραμμα Αιθουσών Ορόφου Ημερ. 09/09/24

